


- CONTRAINTES DE MISE EN ŒUVRE DE L'ASSAINISSEMENT NON COLLECTIF**
- : Facile
 - : Possible avec des contraintes particulières
 - : Très difficile
 - : Difficile (pente > 15 %)

- Aptitude des sols à l'assainissement non collectif**
- Classe 1 : Epandage en sol naturel
 - Classe 1R : Epandage en sol naturel remblayé
 - Classe 2 : Lit filtrant non drainé
 - Classe 3 : Lit filtrant drainé
 - Classe 4 : Terre d'infiltration
 - + Sondage à la tarière
 - K Test perméabilité
 - F Fosse pédologique

- Réseau d'eaux usées gravitaire existant
- Réseau d'eaux usées de refoulement existant
- Poste de refoulement existant

- PROPOSITIONS DE SOLUTIONS D'ASSAINISSEMENT COLLECTIF**
- Poste de refoulement
 - Réseau de refoulement eaux usées
 - Réseau gravitaire eaux usées
 - Outil d'épuration

- Activités industrielles et commerciales et artisanales**
- : Limite de commune

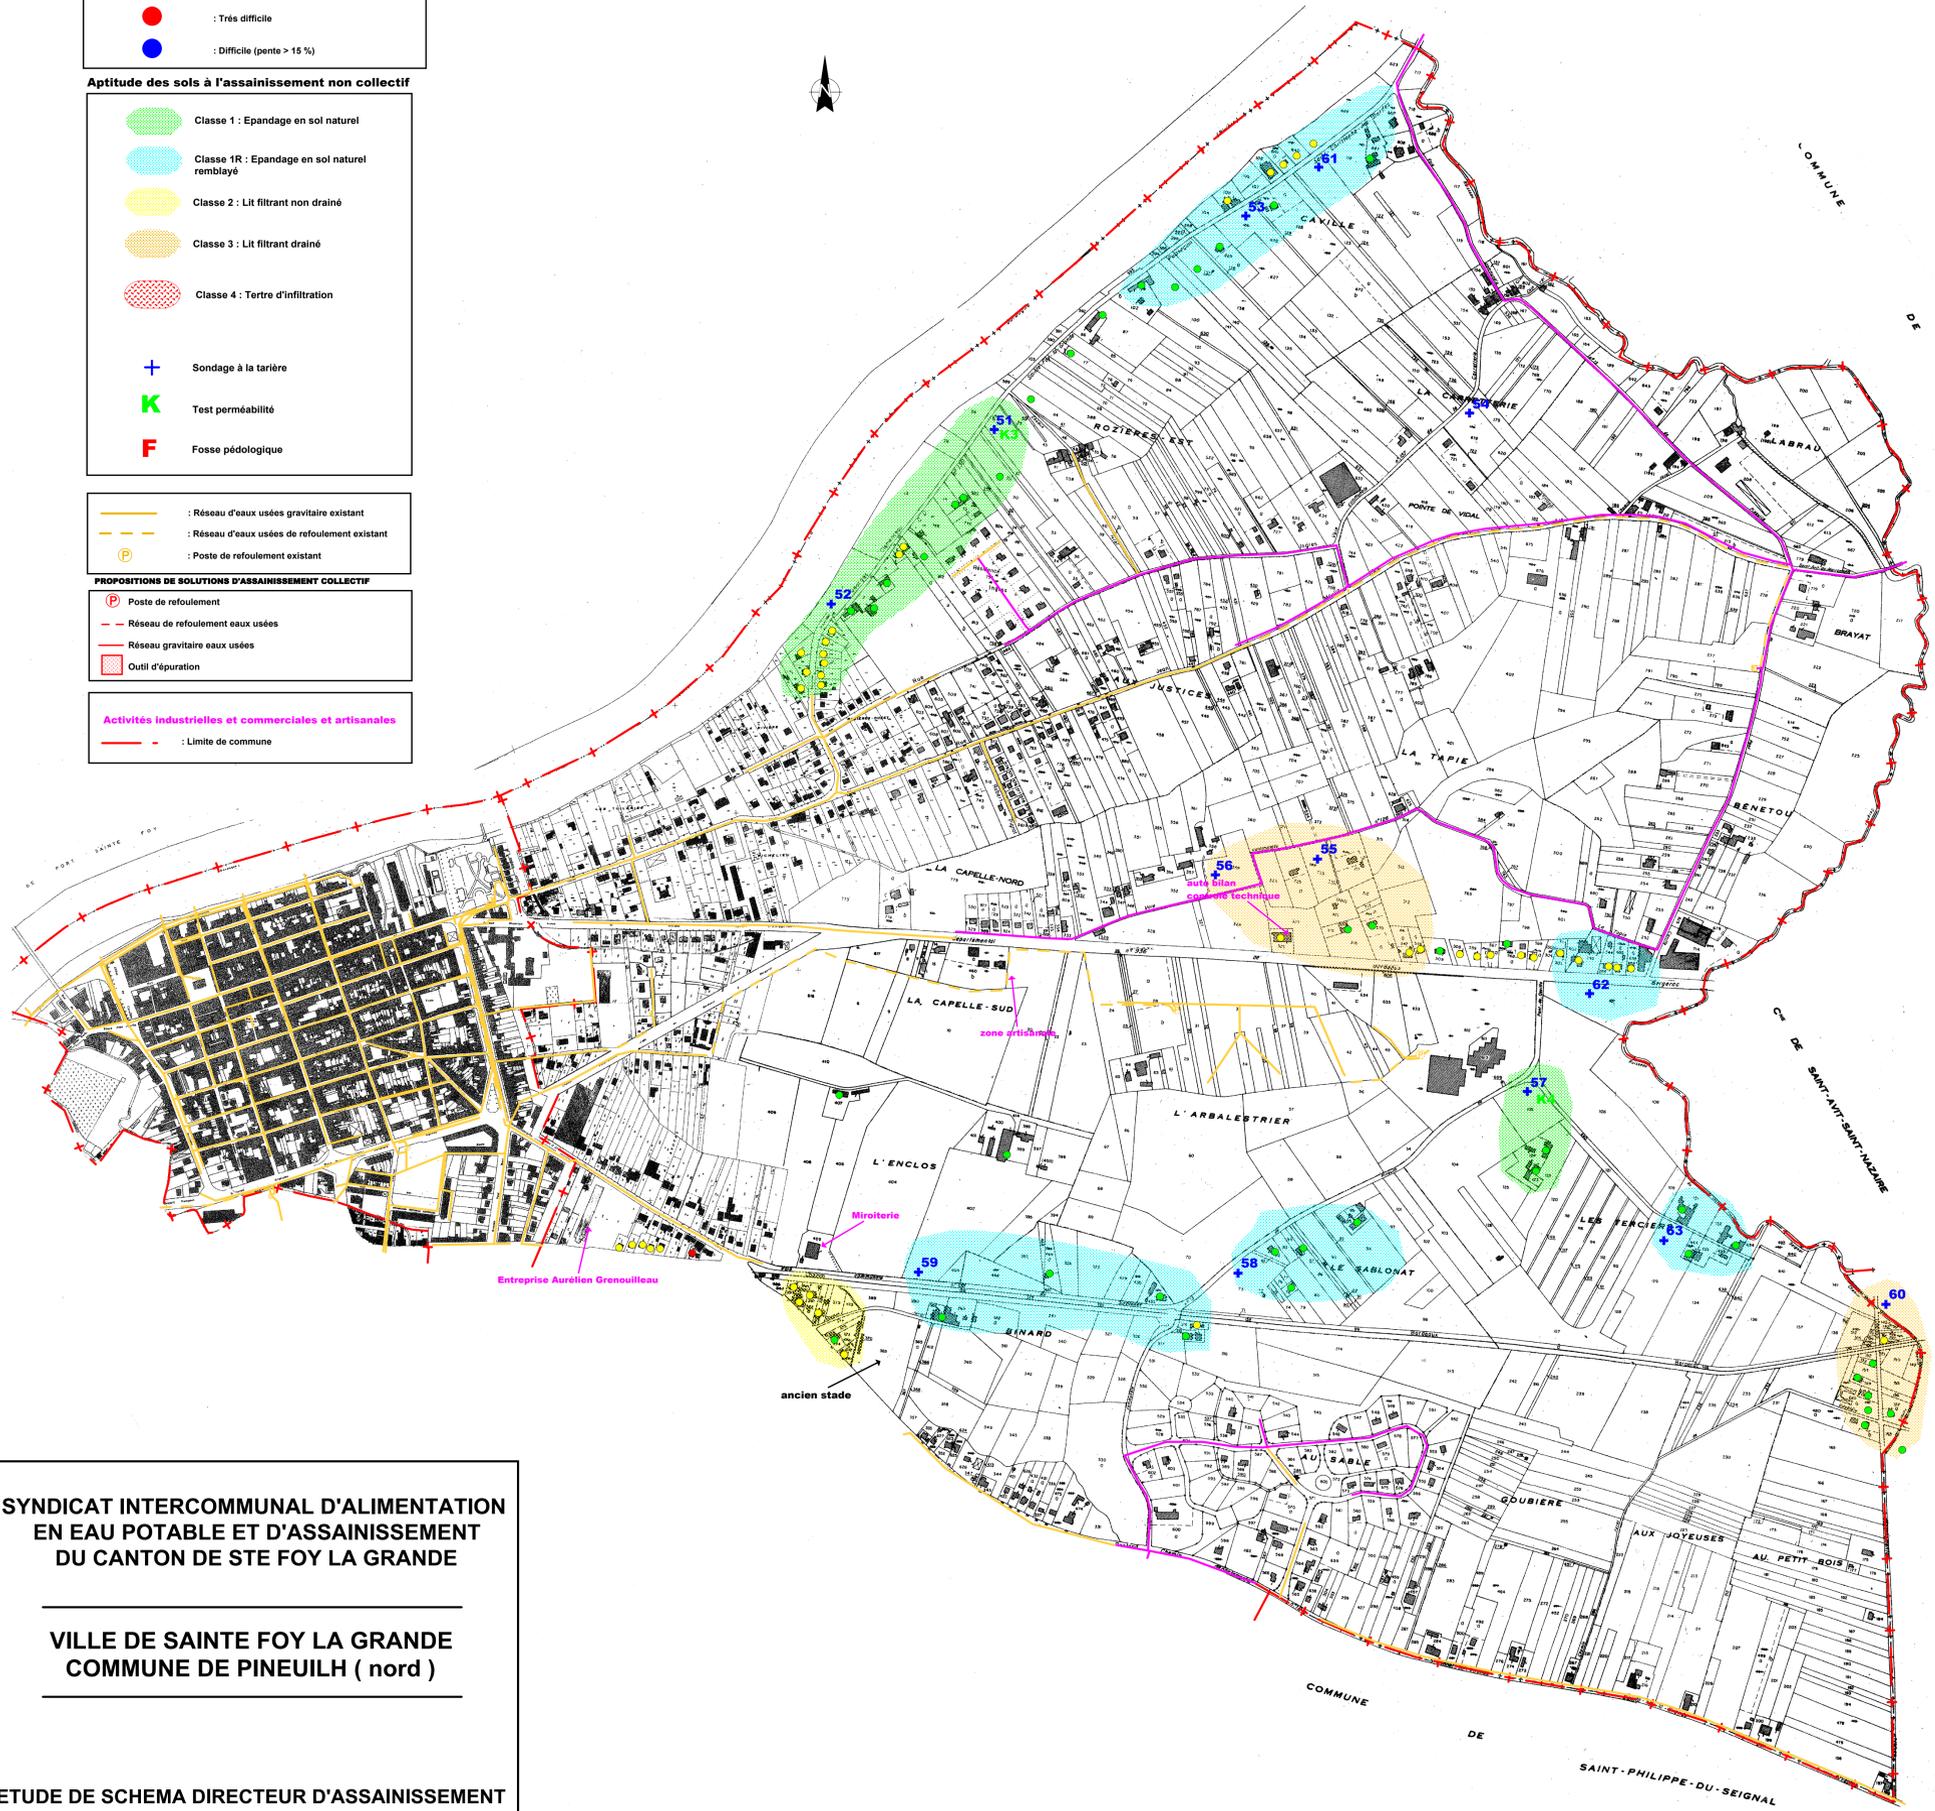

SYNDICAT INTERCOMMUNAL D'ALIMENTATION EN EAU POTABLE ET D'ASSAINISSEMENT DU CANTON DE STE FOY LA GRANDE

**VILLE DE SAINTE FOY LA GRANDE
COMMUNE DE PINEUILH (nord)**

ETUDE DE SCHEMA DIRECTEUR D'ASSAINISSEMENT

Carte des contraintes de l'habitat

Scénario d'assainissement

Carte d'aptitude des sols à l'assainissement non collectif

130044
1 / 5 000

Indice	Date	Modifications	PLAN N°: 1
Dessiné le : 27/01/00	Par : OTS	Ingénieur d'affaire : CHT	