

CONTRAINTES DE MISE EN OEUVRE DE L'ASSAINISSEMENT NON COLLECTIF

- : Facile
- : Possible avec des contraintes particulières
- : Très difficile
- : Difficile (pente > 15 %)

SYNDICAT INTERCOMMUNAL D'ALIMENTATION EN EAU POTABLE ET D'ASSAINISSEMENT DU CANTON DE STE FOY LA GRANDE

COMMUNE DE ST AVIT DE SOULEGUE

ETUDE DE SCHEMA DIRECTEUR D'ASSAINISSEMENT

Carte des contraintes de l'habitat

Carte d'aptitude des sols à l'assainissement non collectif

130044

1 / 5 000

			
Indice	Date	Modifications	PLAN N°: 1
Dessiné le : 27/01/00		Par : OTS	Ingénieur d'affaire : CHT

Aptitude des sols à l'assainissement non collectif


- Classe 1 : Epandage en sol naturel
- Classe 1R : Epandage en sol naturel remblayé
- Classe 2 : Lit filtrant non drainé
- Classe 3 : Lit filtrant drainé
- Classe 4 : Terte d'infiltration
- Hors classe : Zone inondable, épandage en sol naturel
- + Sondage à la tarière
- K Test perméabilité
- F Fosse pédologique

PROPOSITIONS DE SOLUTIONS D'ASSAINISSEMENT COLLECTIF

- P Poste de refoulement
- Réseau de refoulement eaux usées
- Réseau gravitaire eaux usées
- Outil d'épuration

■ Activités industrielles et commerciales et artisanales

- : Réseau d'eaux usées sous-vide existant
- : Réseau d'eaux usées de refoulement existant
- P : Poste de refoulement existant

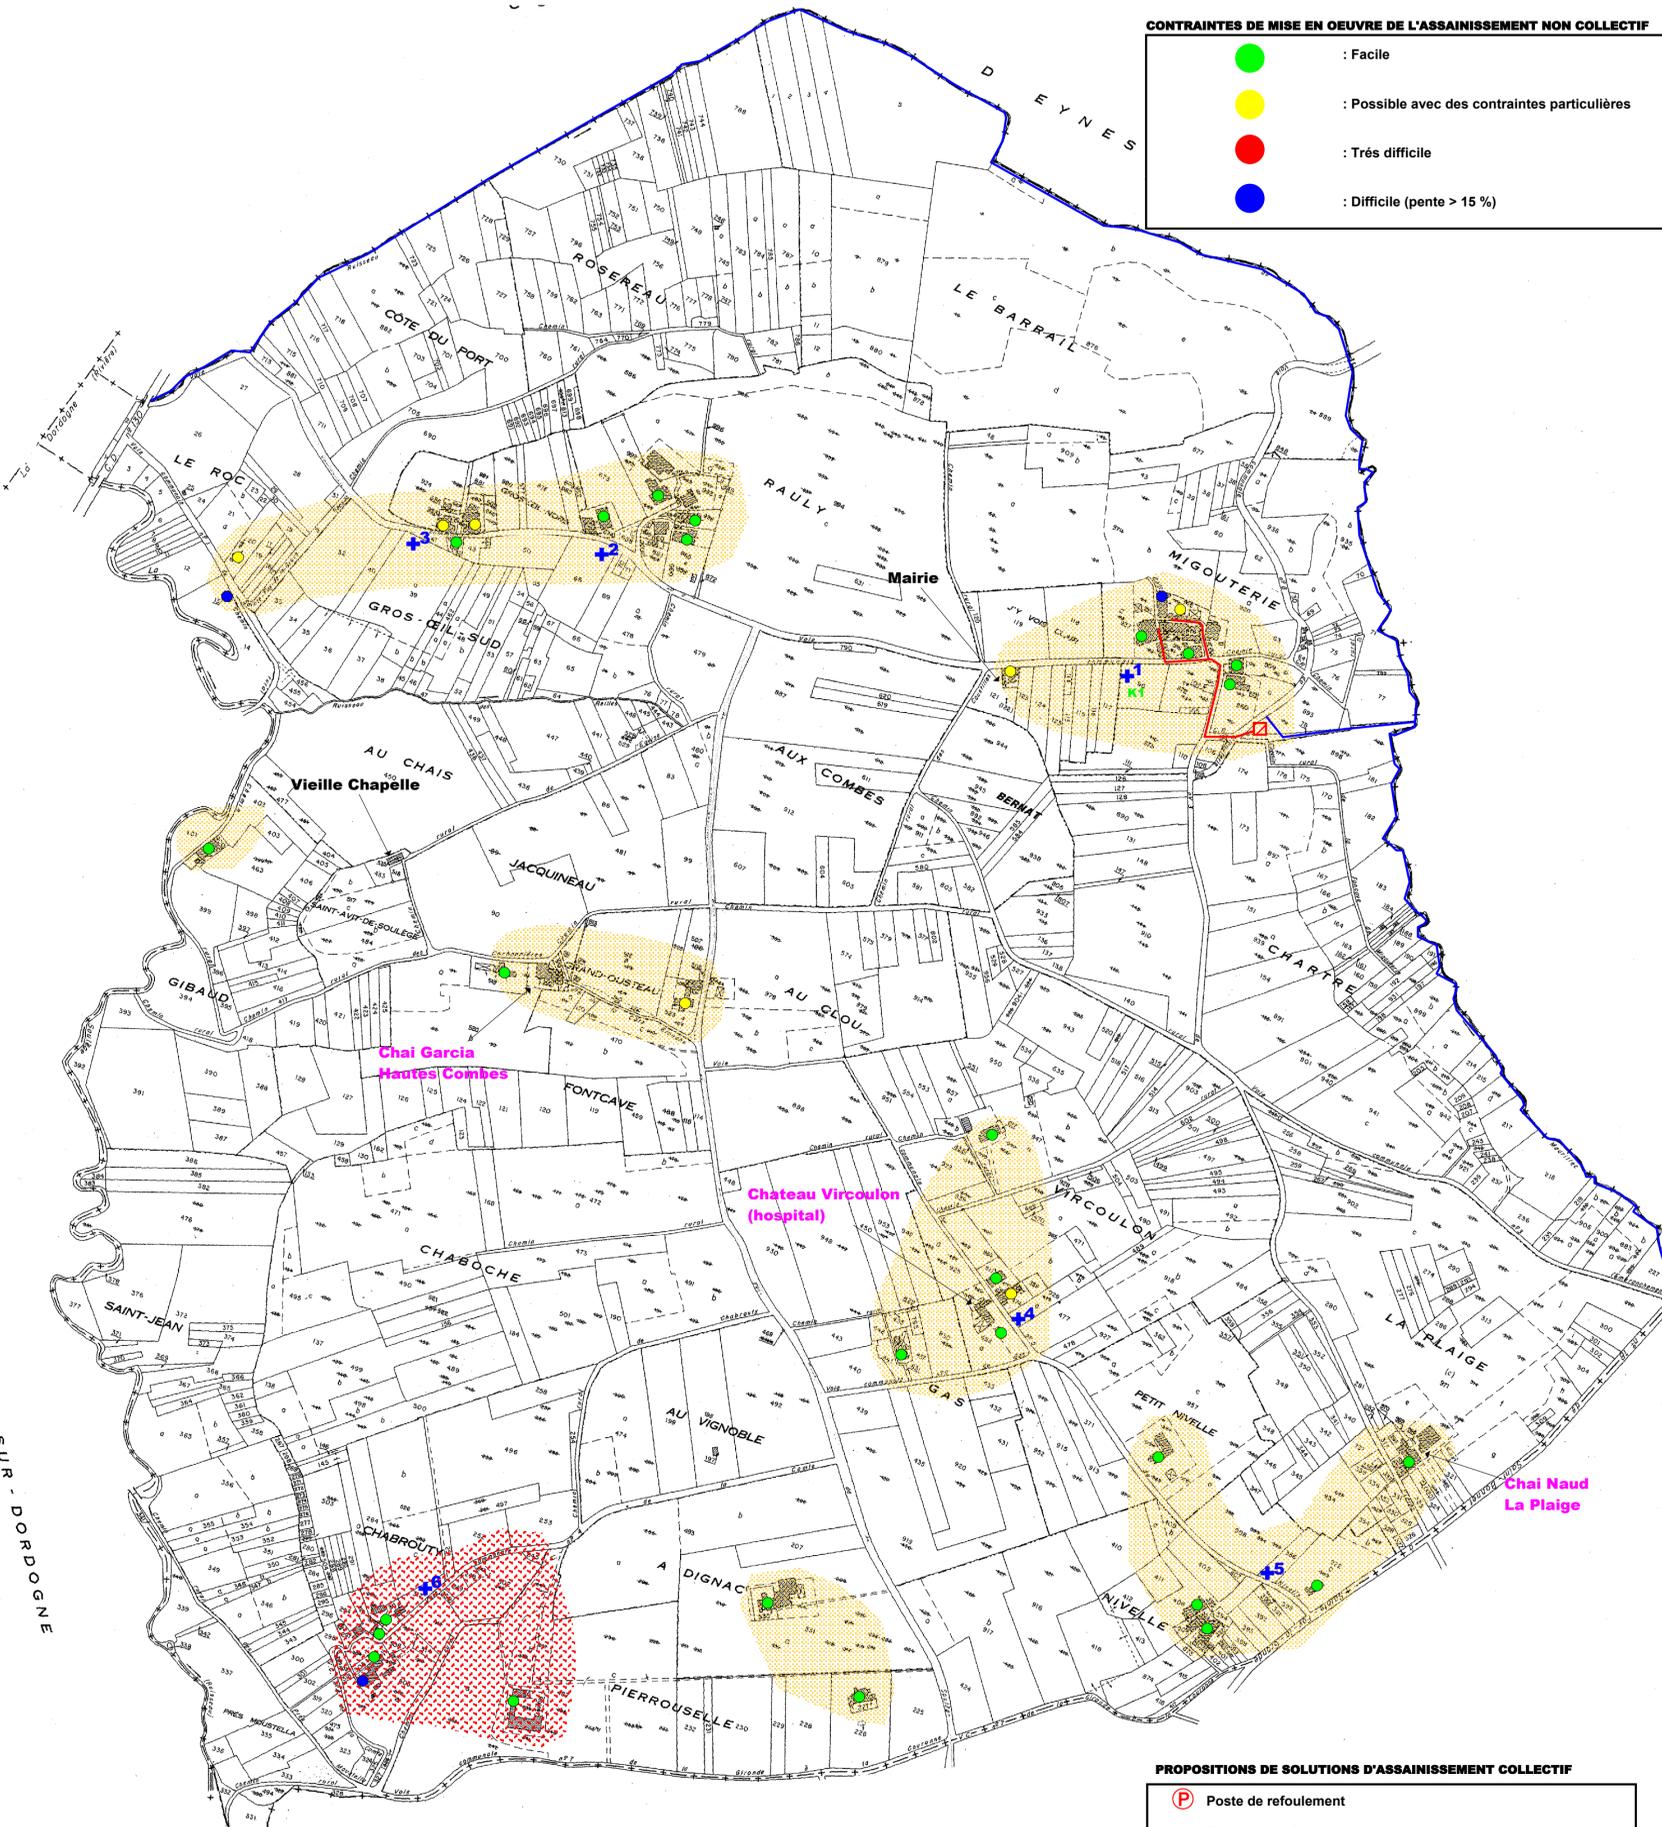

COUR D'ORDOGNE