


Centre

Devisement

Communes

Interruption

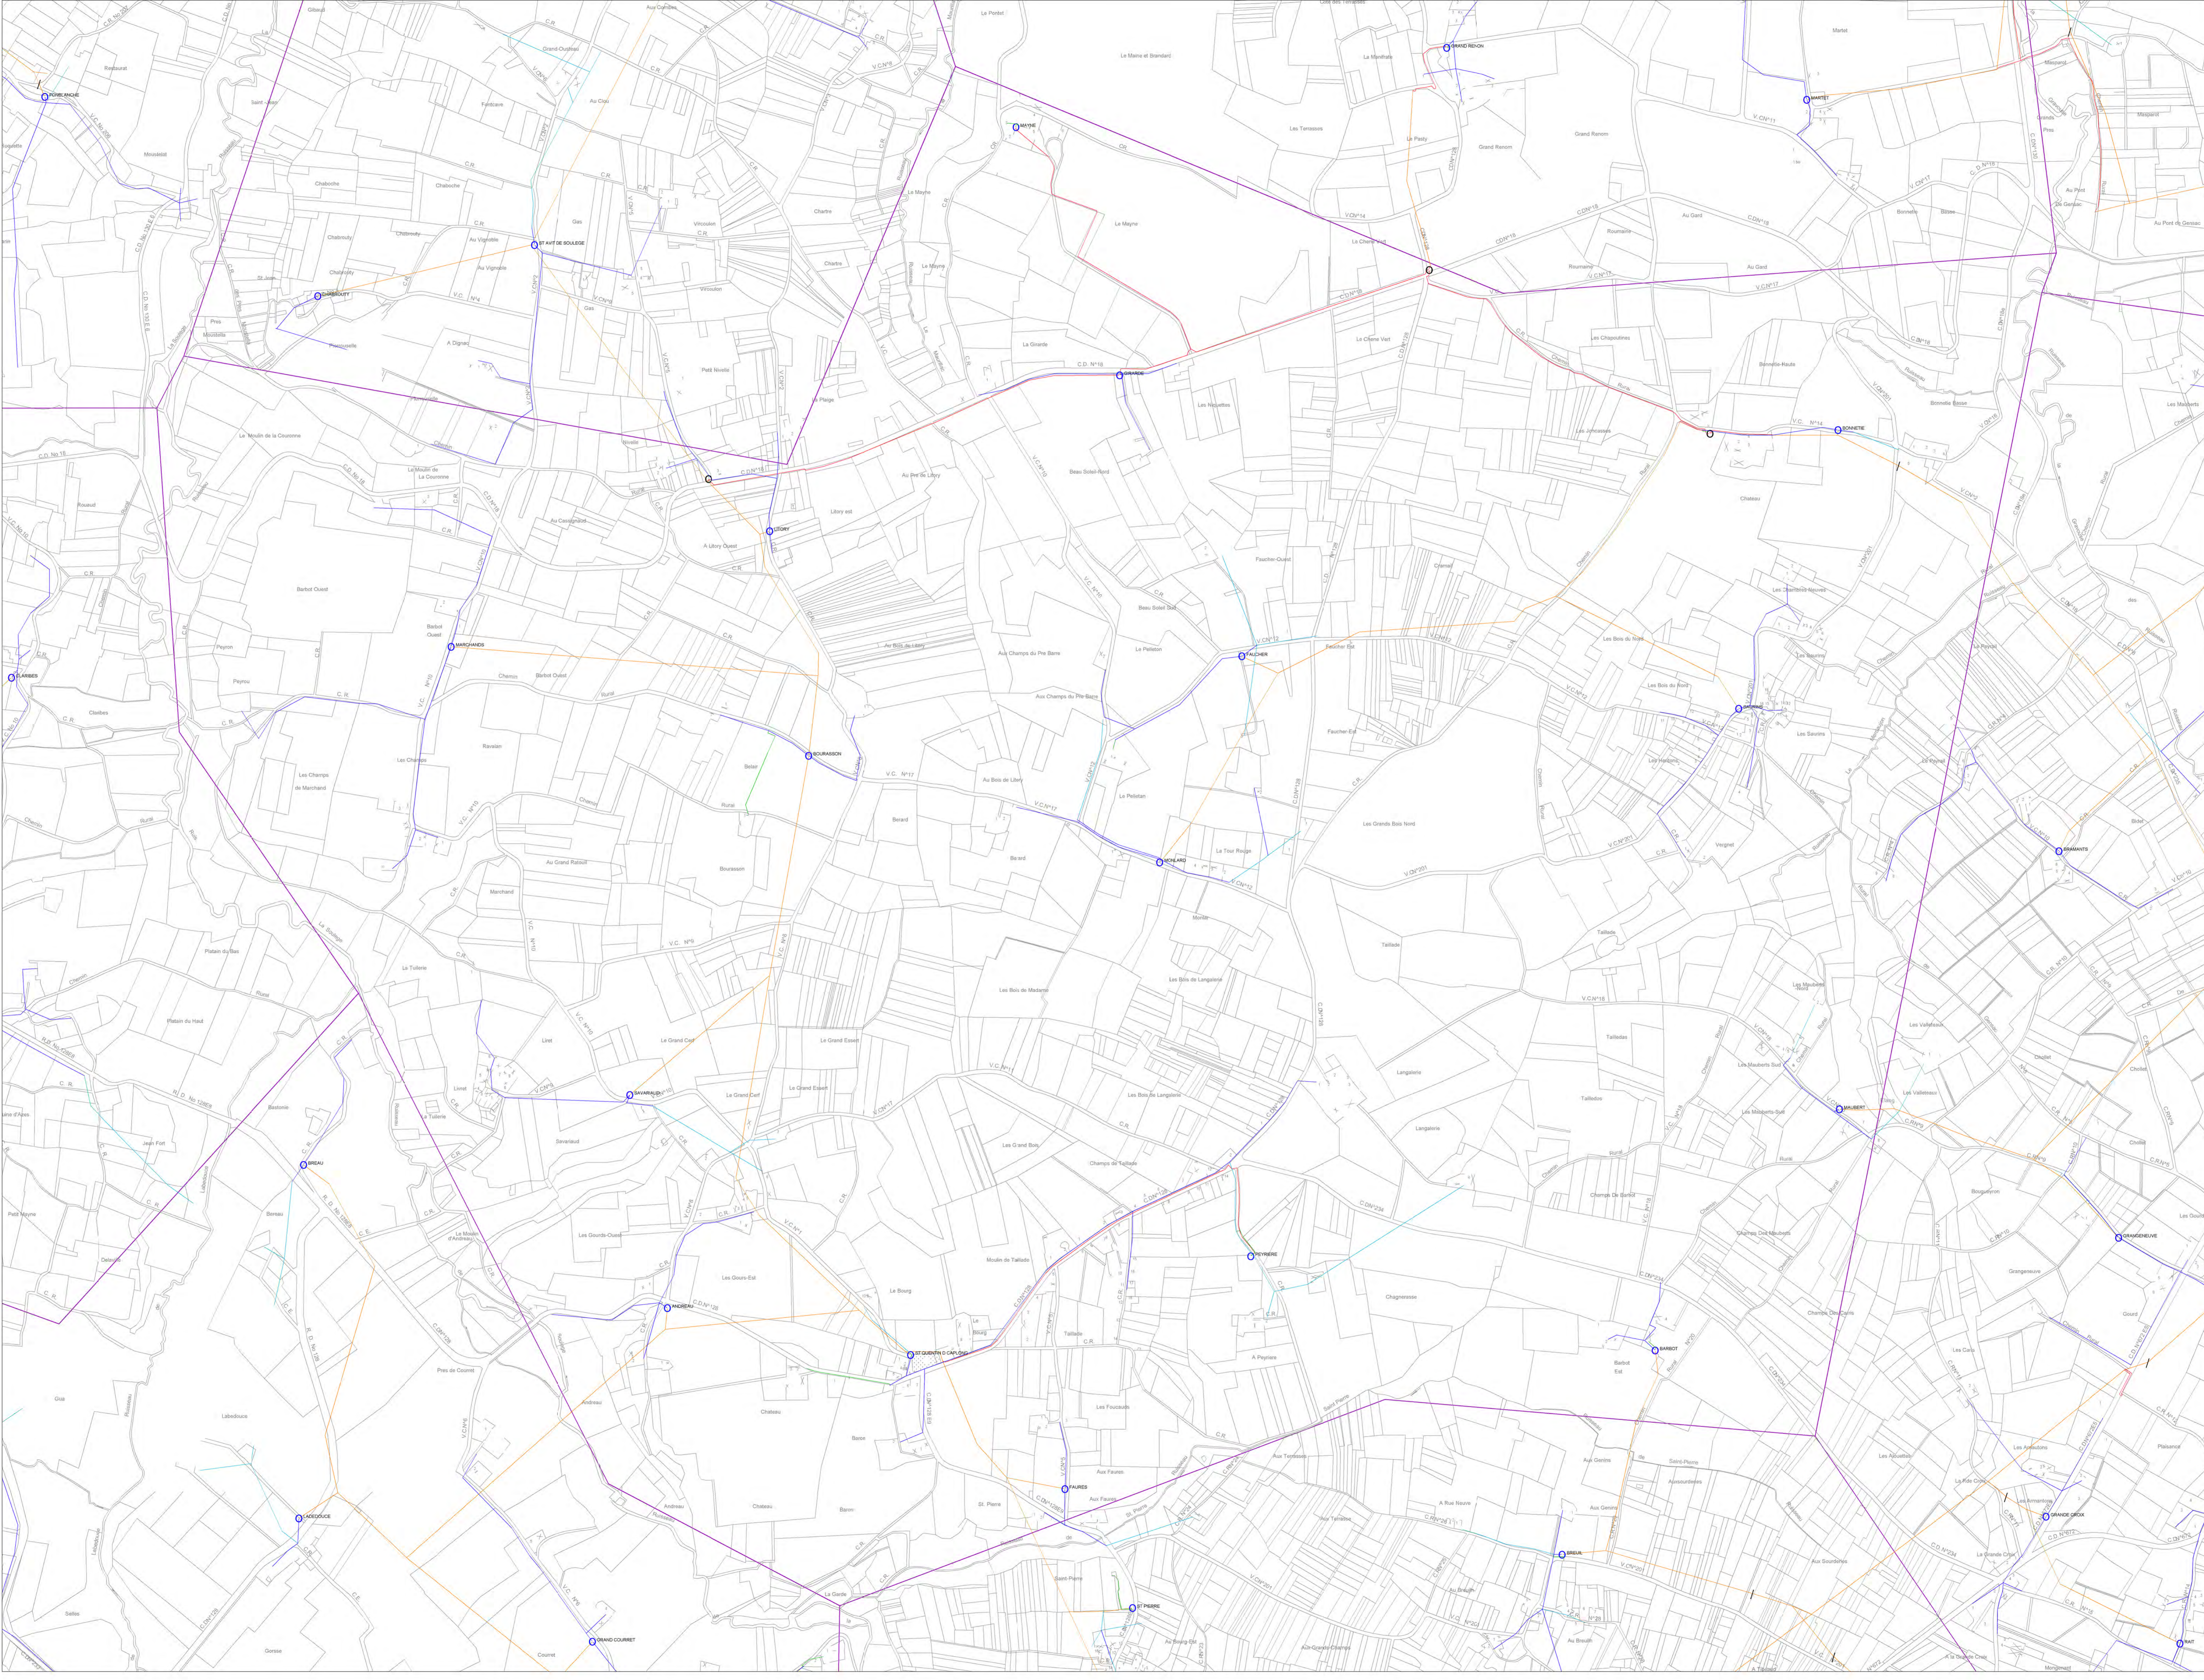

- BT Aérien Torsade
- BT Aérien Nu
- BT Souterrain
- HTA Souterrain
- HTA Aérien
- Poste Distribution Publique
- Poste Client
- Poste Producteur
- Poste Répartition Armée
- Poste Source
- Interrupteur Aérien

