


Indice	Date	Modifications	PLAN N°: 1
Dessiné le : 27/01/00	Par : OTS	Ingenieur d'affaire : CHI	

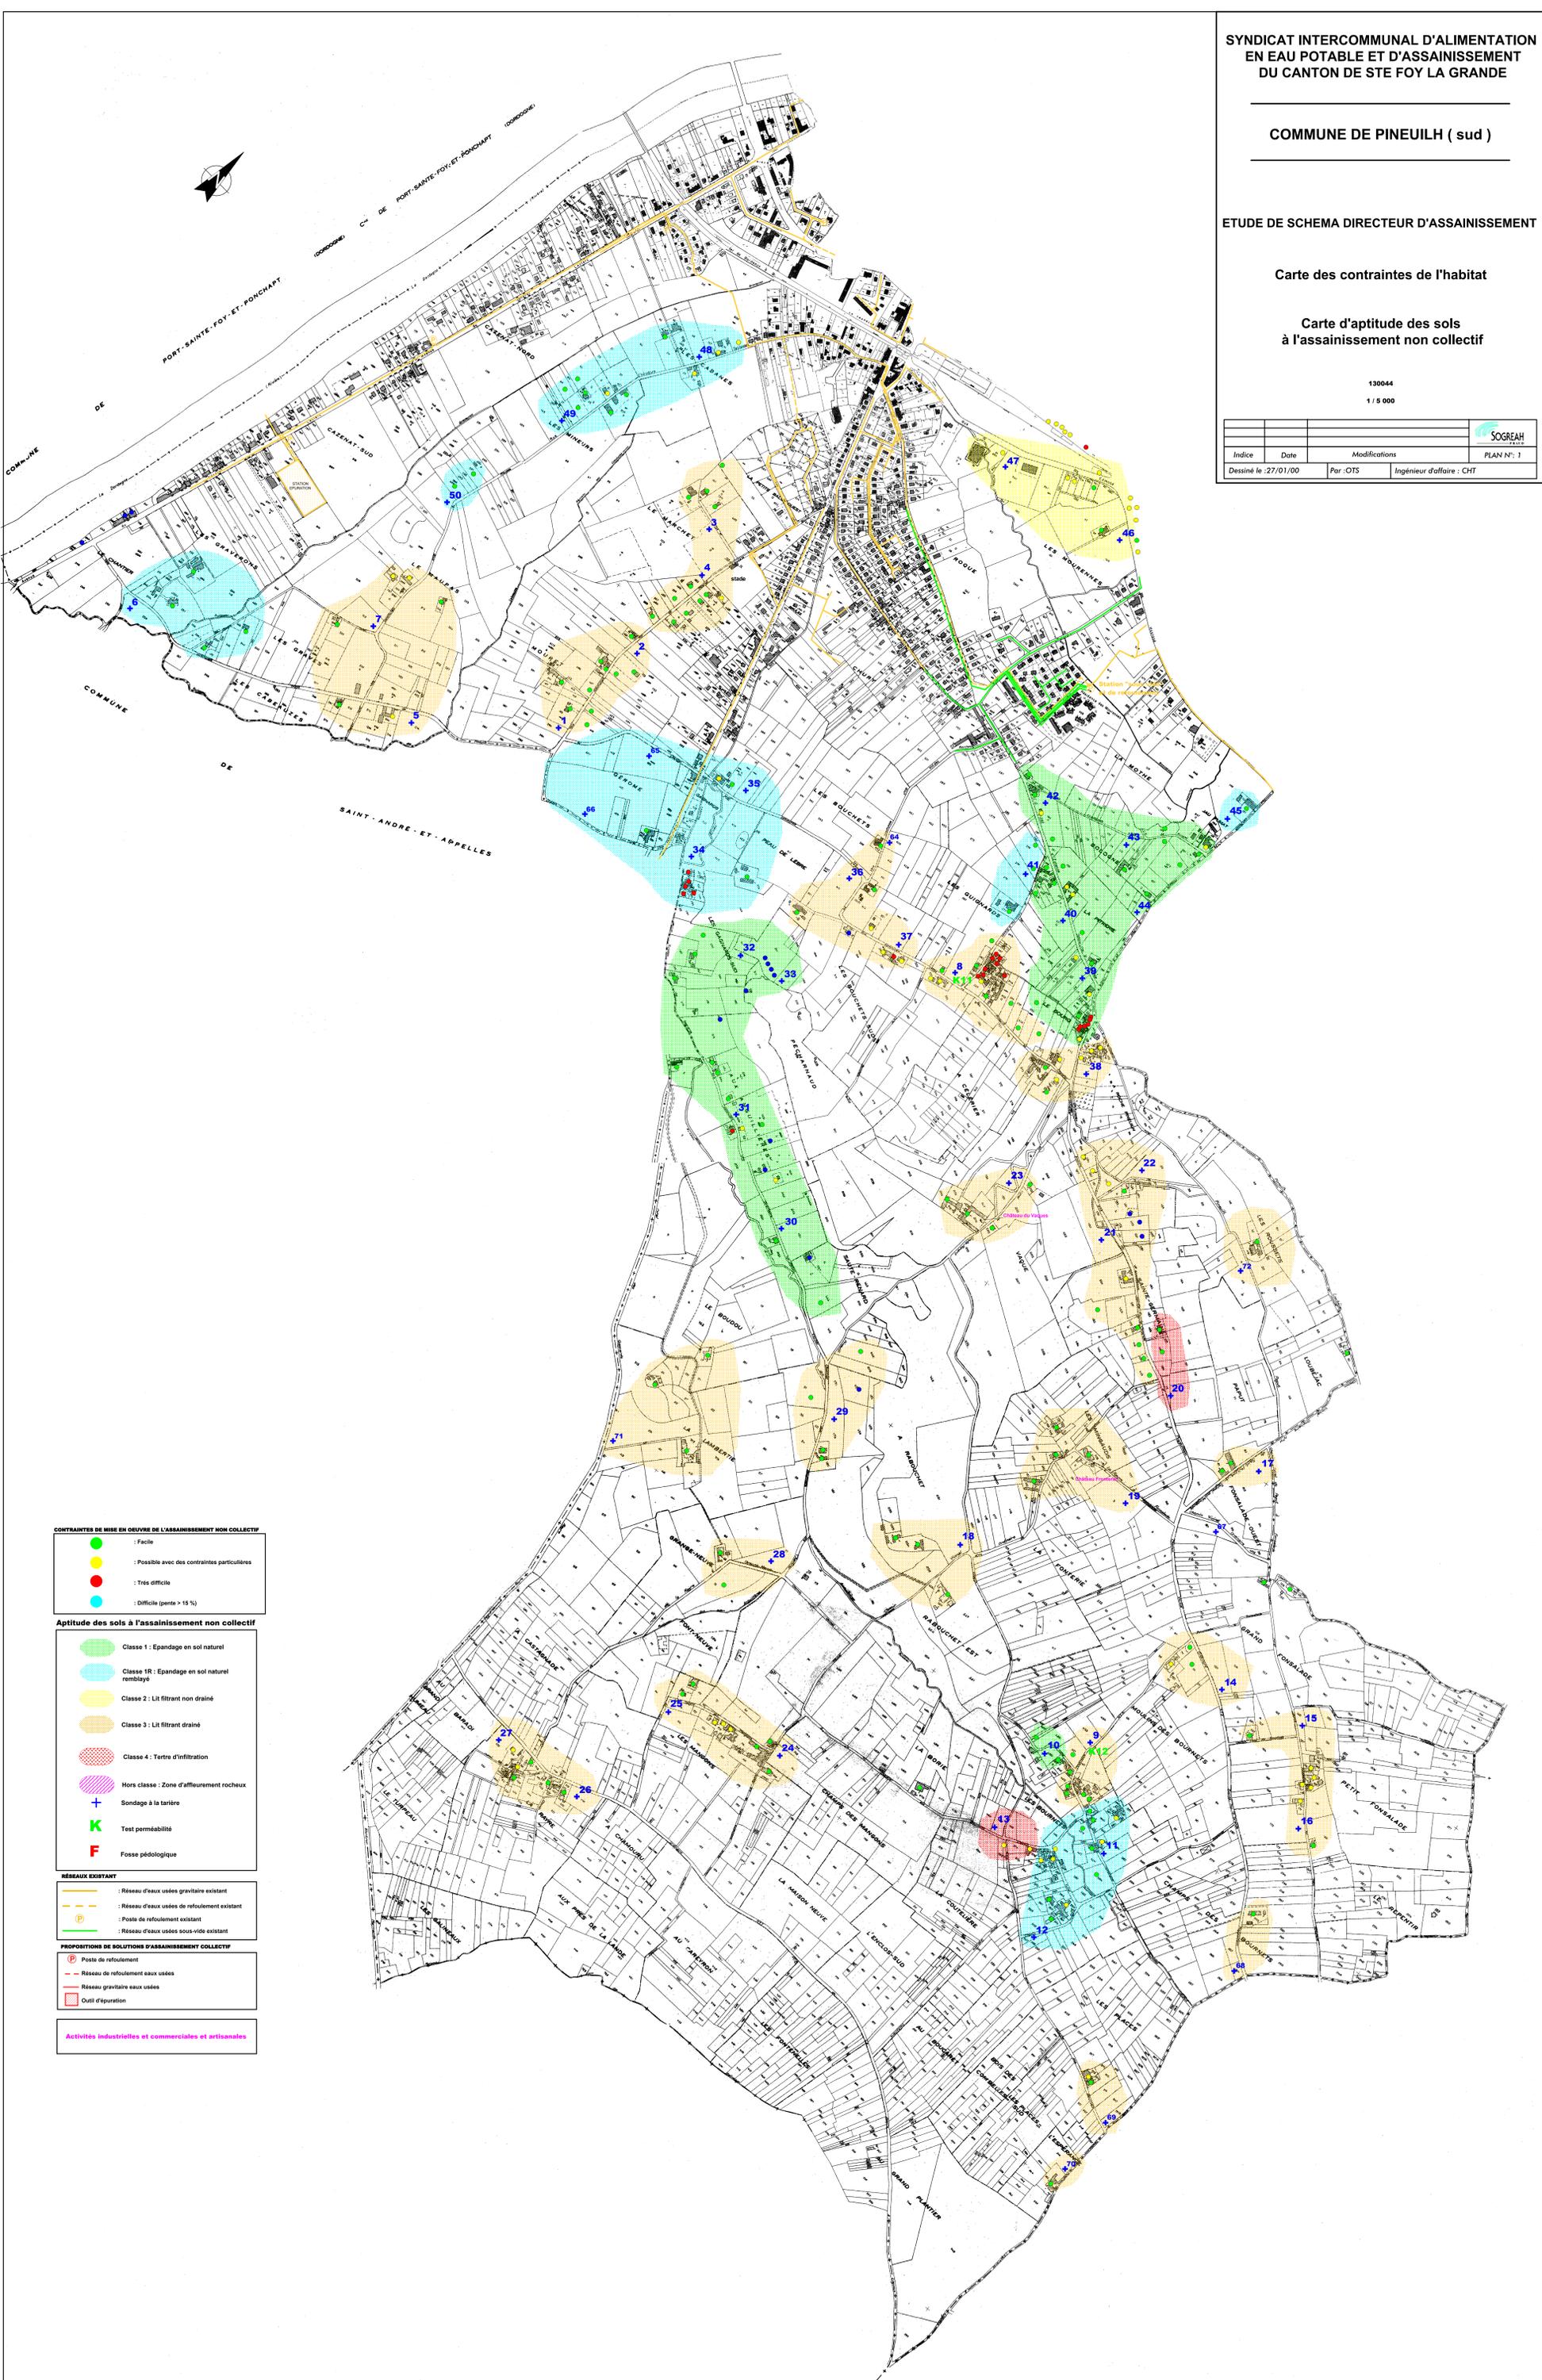

CONTRAINTES DE MISE EN ŒUVRE DE L'ASSAINISSEMENT NON COLLECTIF

●	Facile
●	Possible avec des contraintes particulières
●	Très difficile
●	Difficile (pente > 15%)

Aptitude des sols à l'assainissement non collectif

■	Classe 1 : Epandage en sol naturel
■	Classe 1R : Epandage en sol naturel remblayé
■	Classe 2 : Lit filtrant non drainé
■	Classe 3 : Lit filtrant drainé
■	Classe 4 : Tertre d'infiltration
■	Hors classe : Zone d'affleurement rocheux
+	Sondage à la tarière
K	Test perméabilité
F	Fosse pédologique

RÉSEAUX EXISTANTS

—	Réseau d'eaux usées gravitaire existant
—	Réseau d'eaux usées de refoulement existant
P	Poste de refoulement existant
—	Réseau d'eaux usées sous-vide existant

PROPOSITIONS DE SOLUTIONS D'ASSAINISSEMENT COLLECTIF

P	Poste de refoulement
—	Réseau de refoulement eaux usées
—	Réseau gravitaire eaux usées
□	Ouvrage d'épuration

Activités industrielles et commerciales et artisanales