

**SYNDICAT INTERCOMMUNAL D'ALIMENTATION
EN EAU POTABLE ET D'ASSAINISSEMENT
DU CANTON DE STE FOY LA GRANDE**

COMMUNE DE ST PHILIPPE DU SIGNAL

ETUDE DE SCHEMA DIRECTEUR D'ASSAINISSEMENT


Carte des contraintes de l'habitat

Scénario d'assainissement collectif

**Carte d'aptitude des sols
à l'assainissement non collectif**

130044
Echelle:1/5 000

Indice	Date	Modifications	PLAN N°: 1
Dessiné le :27/01/00	Par :OTS	Ingénieur d'affaire :CHT	

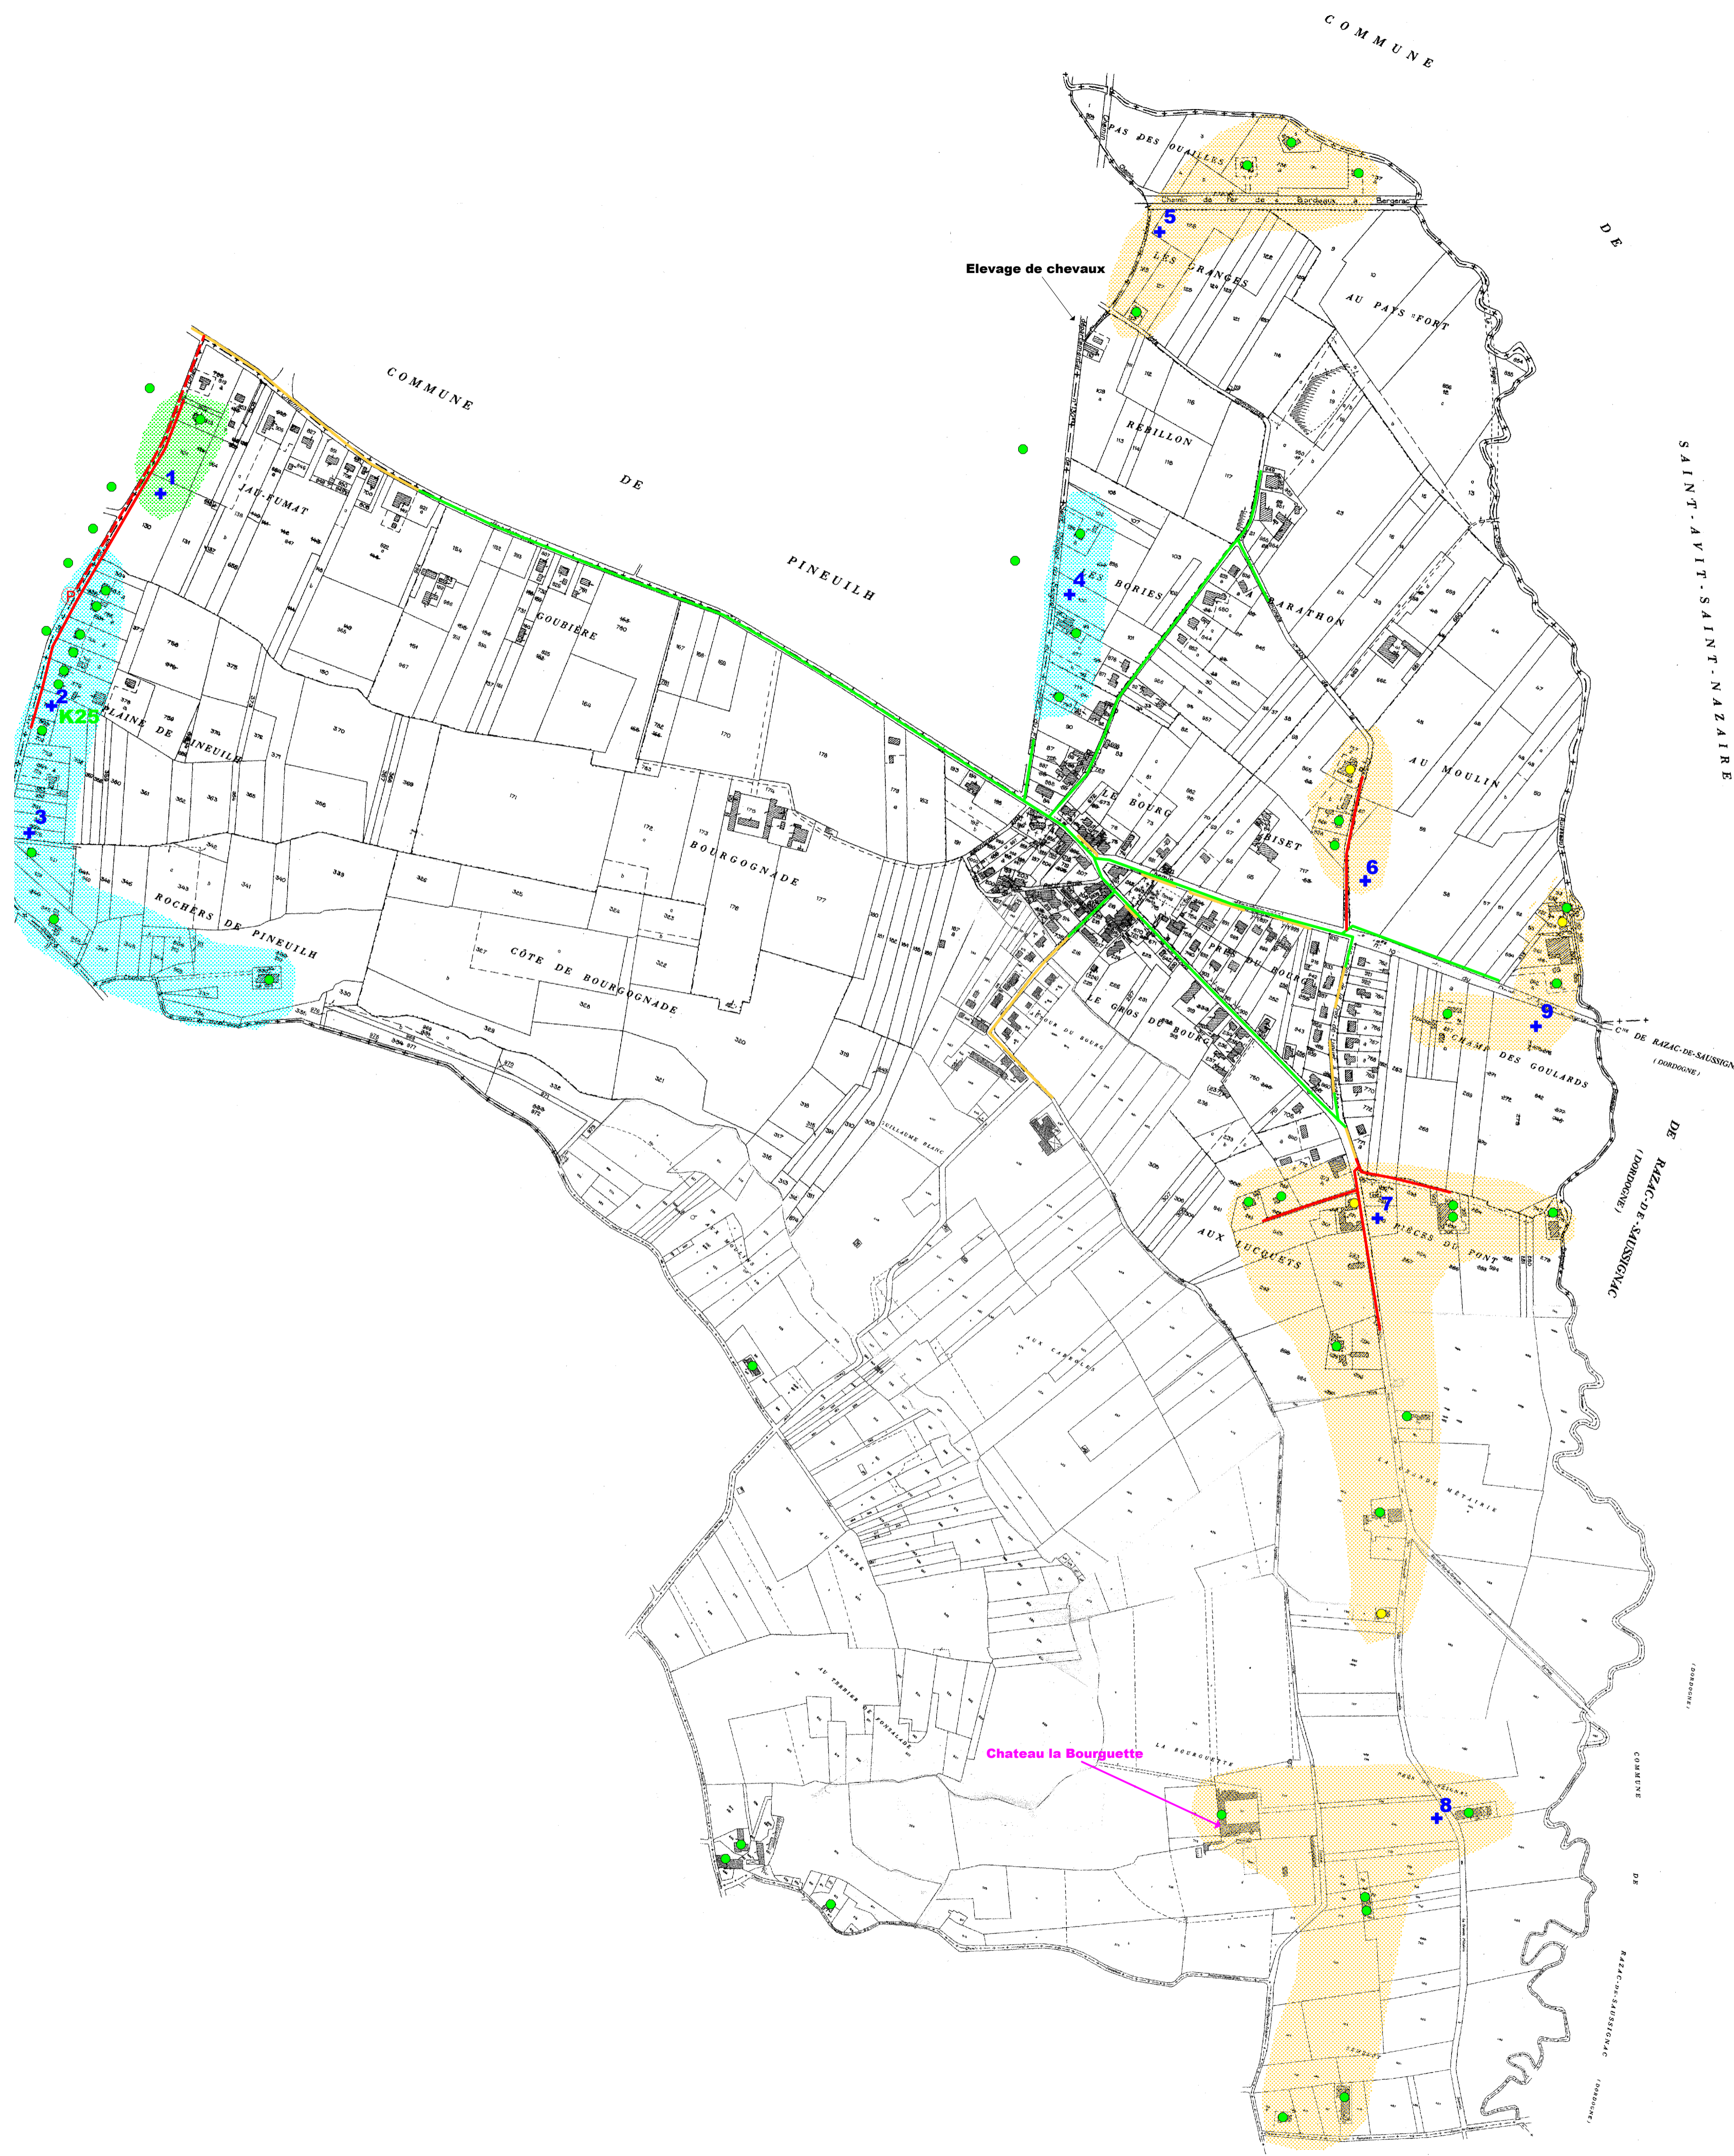

CONTRAINTES DE MISE EN OEUVRE DE L'ASSAINISSEMENT NON COLLECTIF

- : Facile
- : Possible avec des contraintes particulières
- : Très difficile
- : Difficile (pente > 15 %)

Aptitude des sols à l'assainissement non collectif

- Classe 1 : Epanchage en sol naturel
- Classe 1R : Epanchage en sol naturel remblayé
- Classe 2 : Lit filtrant non drainé
- Classe 3 : Lit filtrant drainé
- Classe 4 : Terre d'infiltration

- + Sondage à la tarière
- K Test perméabilité
- F Fosse pédologique

- Réseau d'eaux usées sous-vide existant
- Réseau d'eaux usées gravitaire existant
- Réseau d'eaux usées de refoulement existant
- P Poste de refoulement existant

PROPOSITIONS DE SOLUTIONS D'ASSAINISSEMENT COLLECTIF

- P Poste de refoulement
- Réseau de refoulement eaux usées
- Réseau gravitaire eaux usées
- Outil d'épuration

Activités industrielles et commerciales et artisanales
Activités Viticoles